



Függőleges csőterv

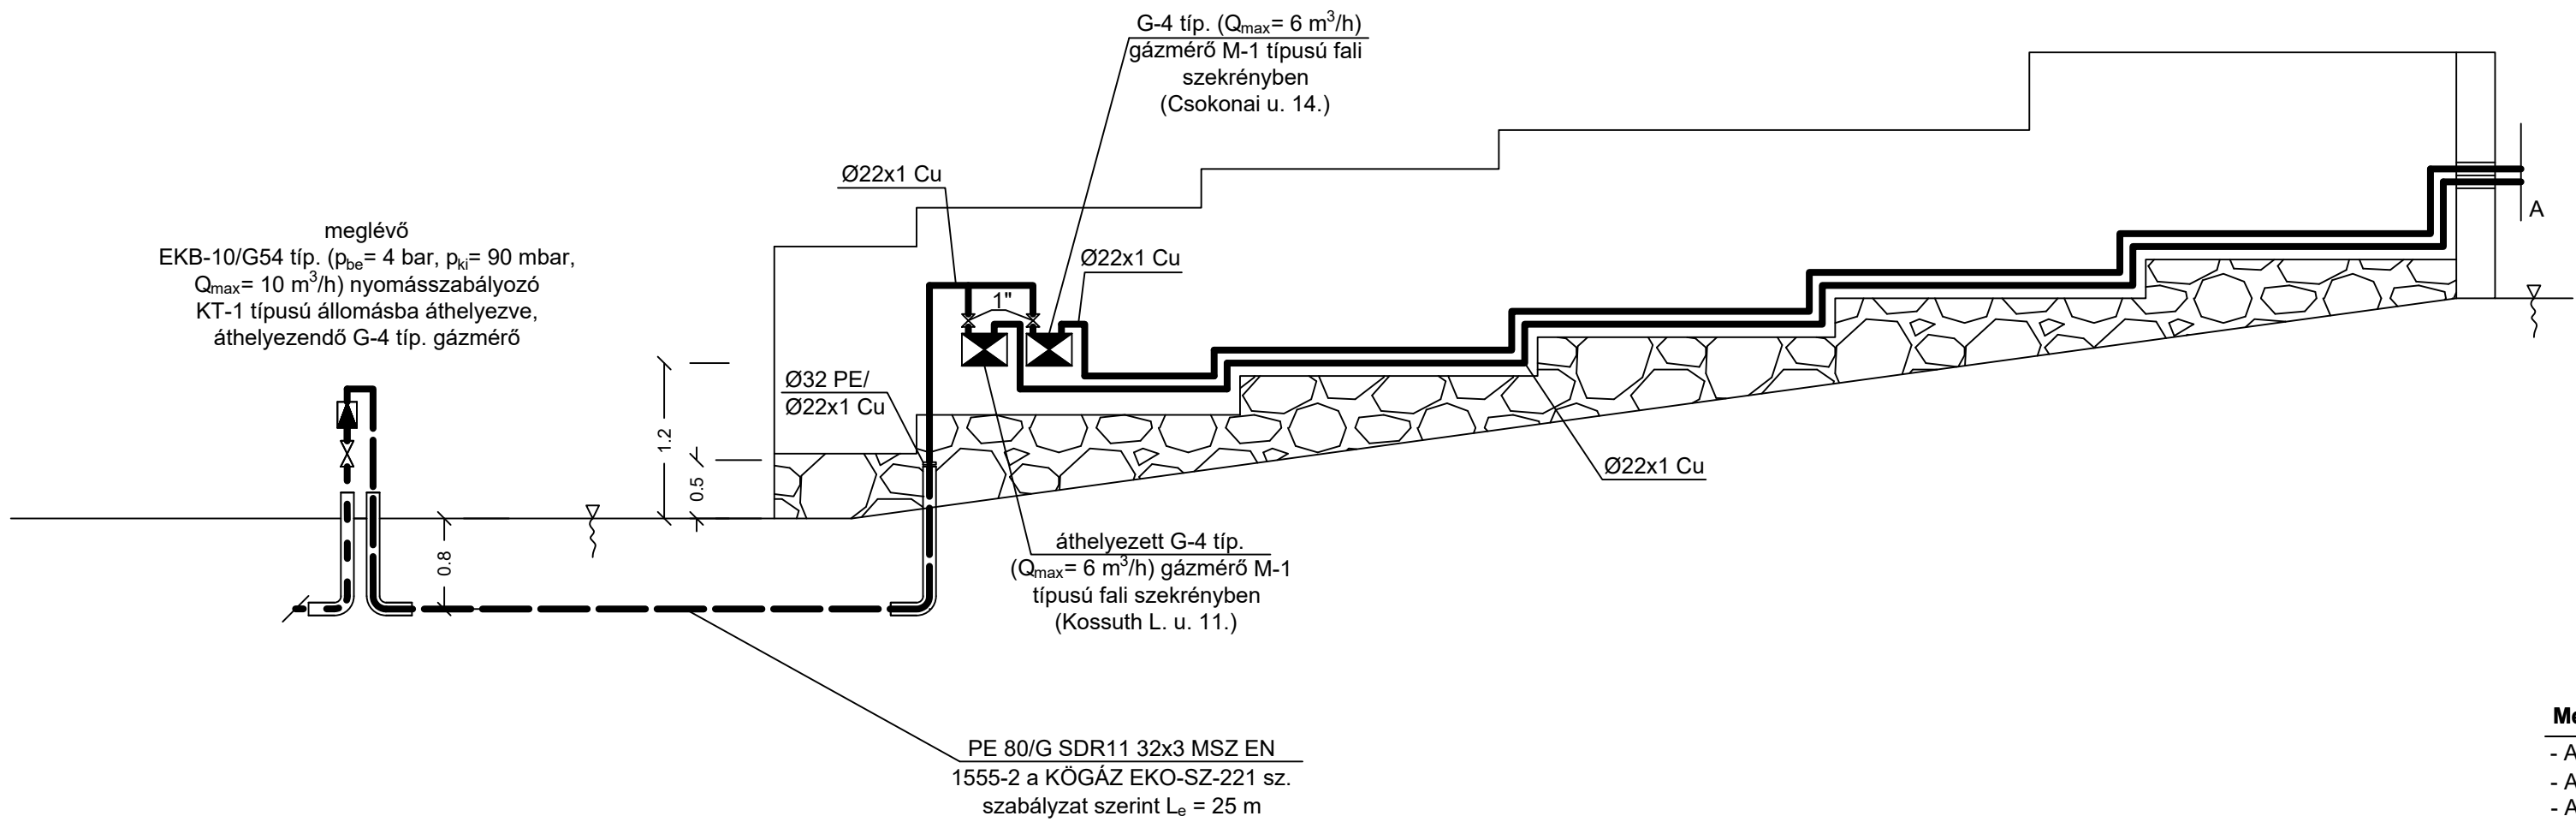

- Jelmagyarázat:**
- Meglévő gázvezeték ($p=4\text{ bar}$)
 - ===== Tervezett gázvezeték ($p=90\text{ mbar}$)
 - Meglévő gázvezeték ($p=90\text{ mbar}$)
 - .-.-.-.- Megszüntendő gázvezeték
 - ☒ Maxitrol RV47LM típ. 1/2"-os készülékszabályzó

- Megjegyzés:**
- A munkálatok megkezdése előtt a vezeték-rendszert gázmentesíteni kell!
 - A kazán turbókivezetése 2 m-es környezetében nincs nyílászáró.
 - A faláttöréseket az EKO-SZ-221 sz. szabályzata szerint kell kialakítani.
 - A flexibilis bekötés 5 évesnél nem régebbi, nem éghető anyagú és 1,5 m-nél nem hosszabb cső lehet.

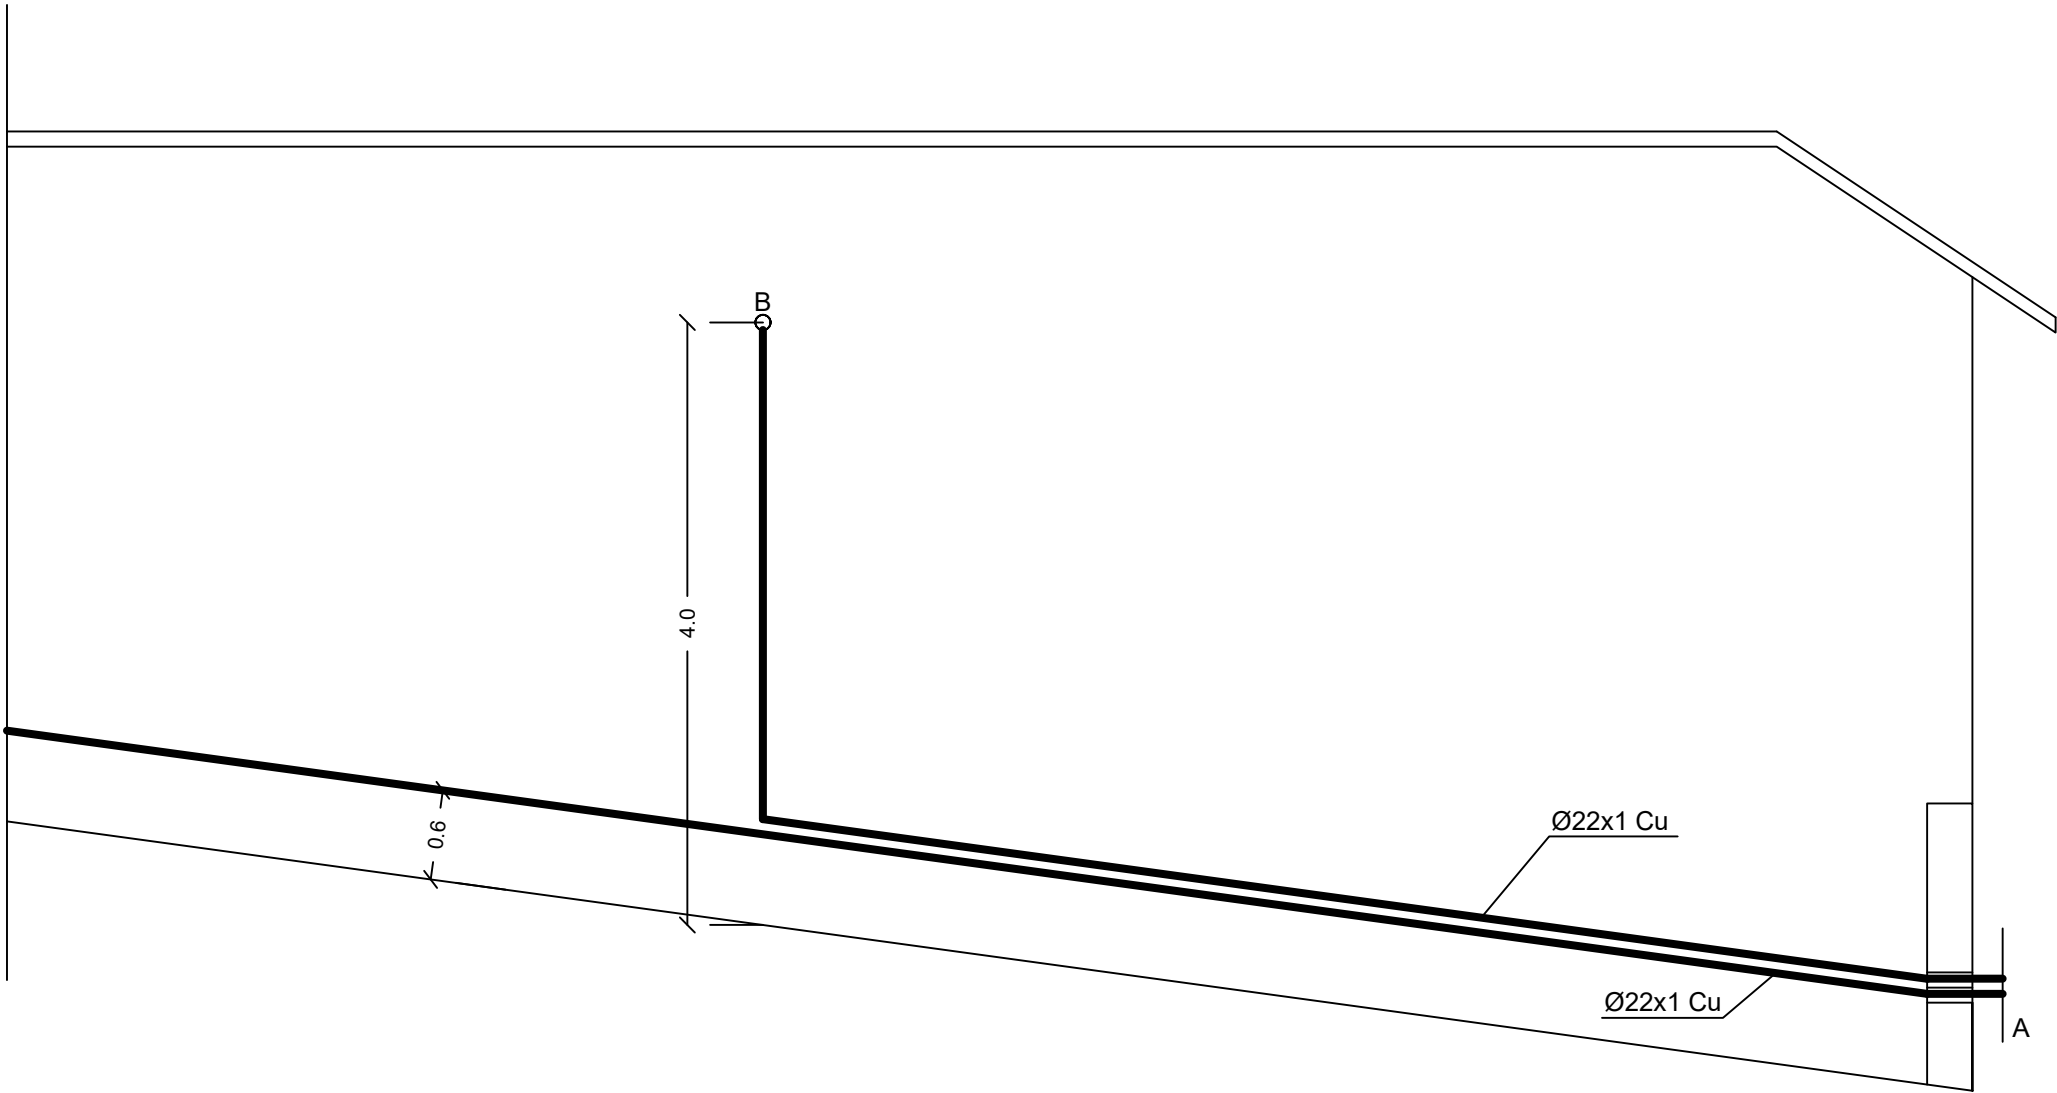

	típus	megnevezés	méret(mm)	cikkszám
①		PPs/Alu indítóidom (a készülék tartozéka)	60/100	
②	TRICOX	PPs/Alu ellenőrző egyenes idom	60/100	PAEE50C
③	TRICOX	PPs/Alu tetőátvezető idom	60/100	PATÁ50

